


- LEGENDA:
- stromy navržené ke kácení
- keře, keřové skupiny, živé ploty
navržené ke kácení
- stávající, ponechané dřeviny
- 2
- 3
- 4
- sadovnická hodnota:

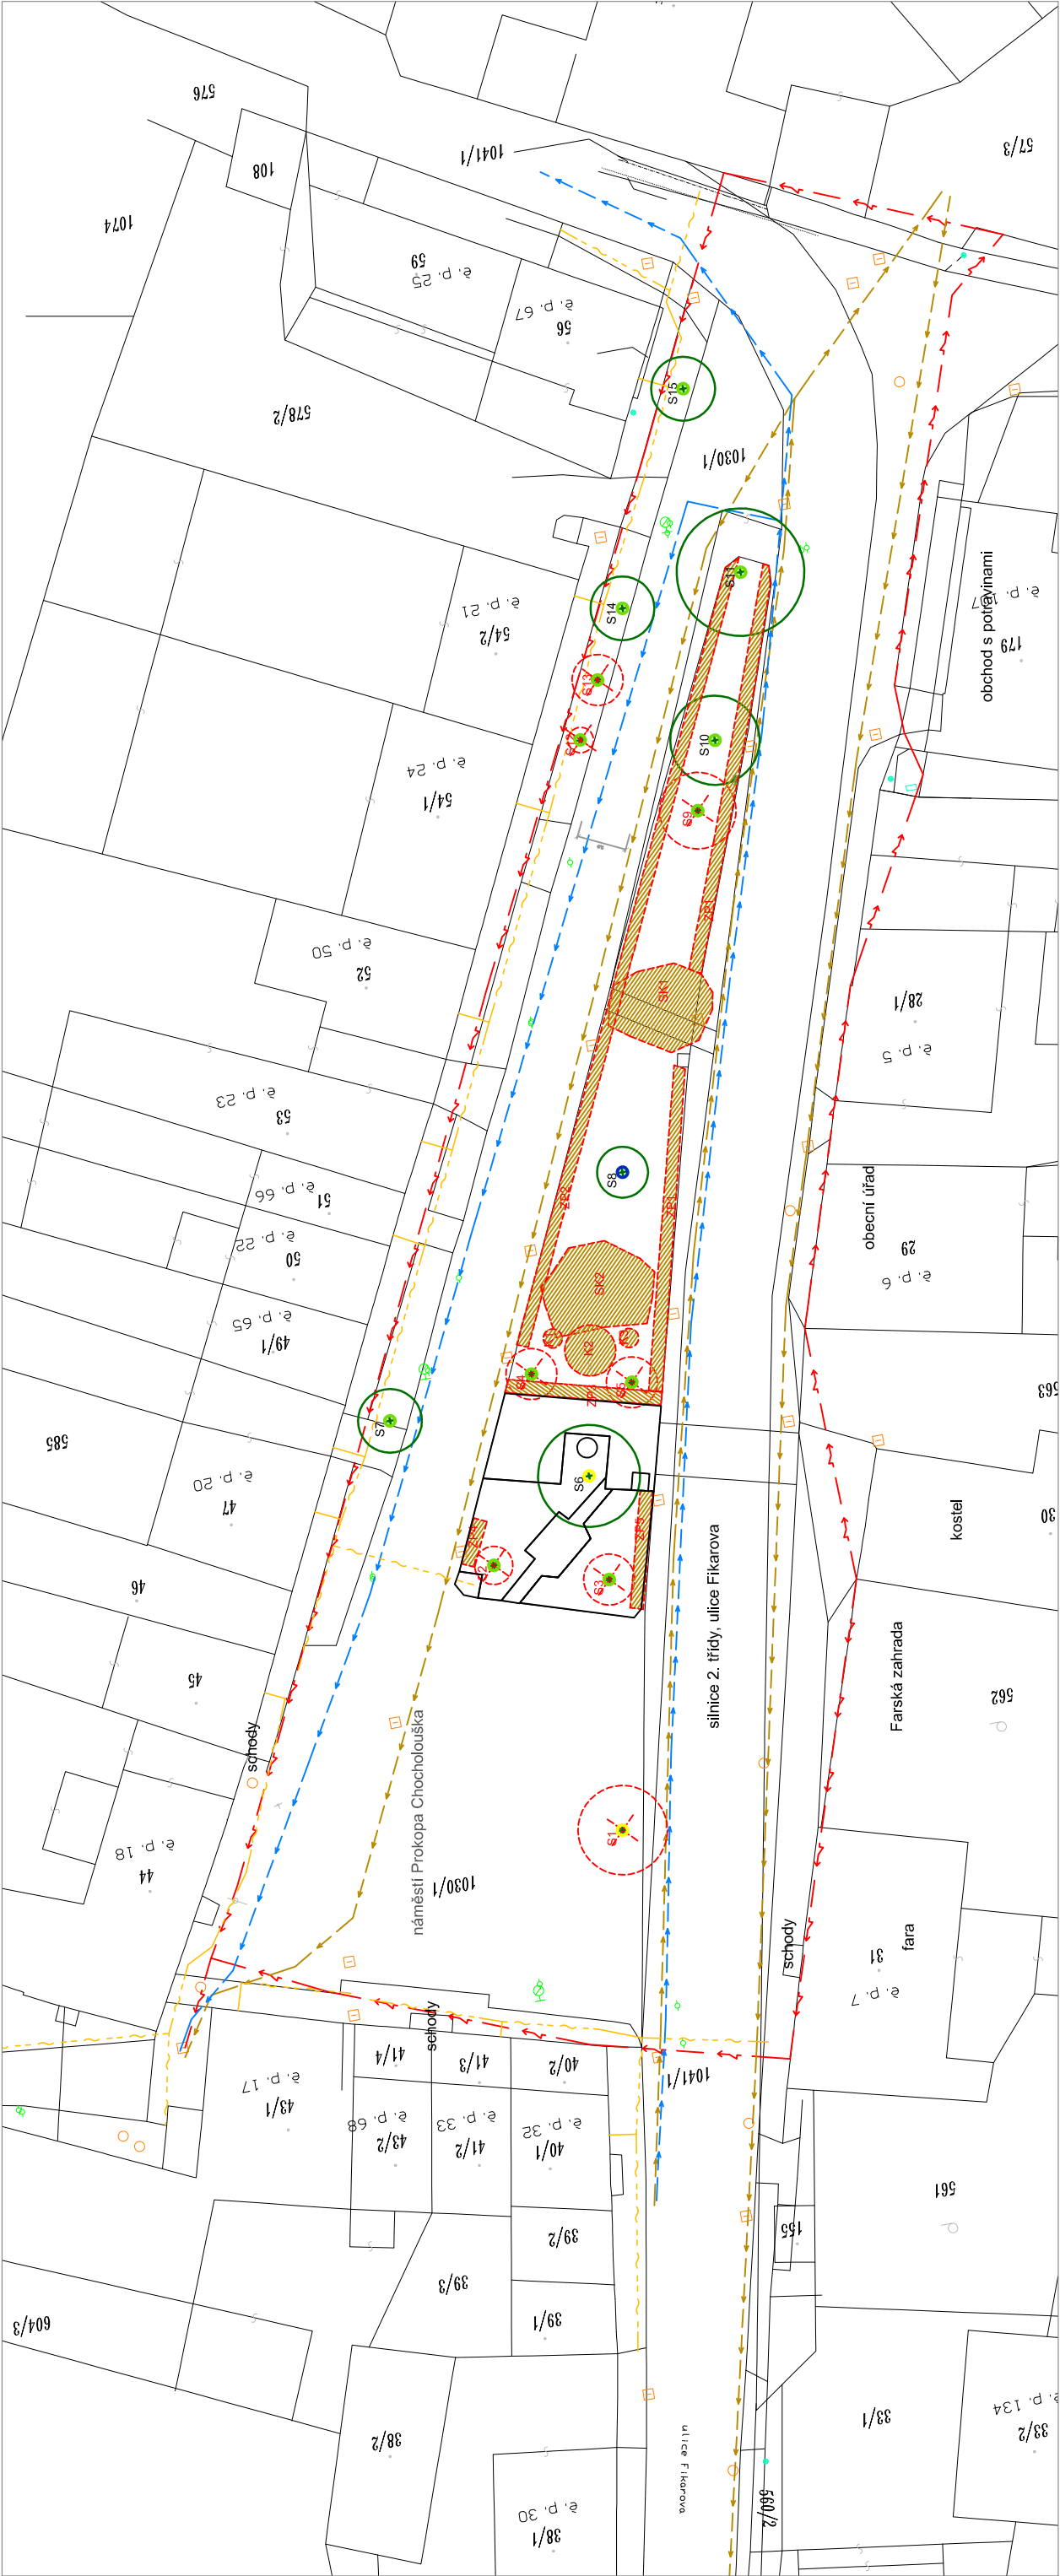

pohled na středovou skupinu tisů



pohled na jižní část náměstí



lípa v asfaltové ploše v horní části náměstí



živý plot dělící náměstí od silnice 2. třídy

PROJEKT BYL VYPRACOVÁN ZA PODPORY NADACE PARTNERSTVÍ



NADĚJE PRO NÁMĚSTÍ - NADĚJKOV

obnova náměstí Prokopa Chocholouška v obci Nadějkov

objednatel:	Obec Nadějkov, náměstí Prokopa Chocholouška 6, 298 52 Nadějkov IČ: 00 249 891		
zhotovitel:	Ing. Adam Baroš, Ing. Ivana Barošová Květnové nám. 391, 252 43 Průhonice tel.: 723 330 523 IČ: 74313207		
	spolupráce:	Ing. arch. Jiří Jiroutek Ing. Luděk Zapletal Ing. arch. Petr Synovec	
	datum:	9/2012	měřtko: 1:500
	stupeň PD:	STUDIE	formát: 2xA4
název:	Dendrologické hodnocení a návrh pěstebních opatření		
	číslo: B.3		