



LEGENDA:

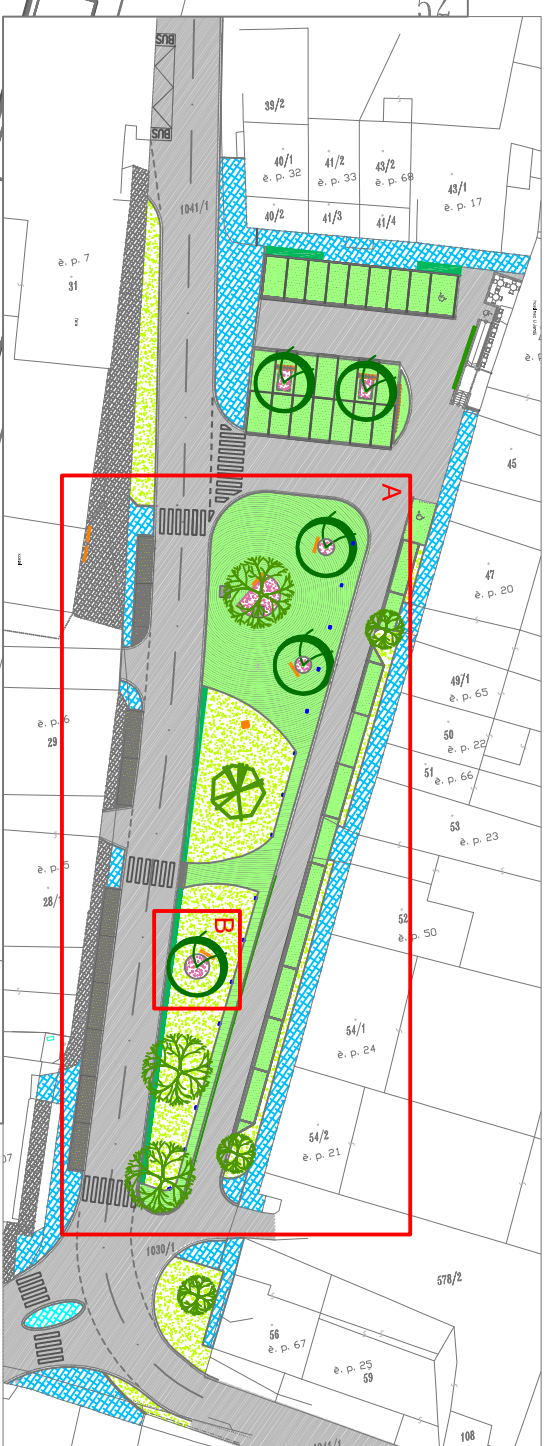

listnatý strom - stávající

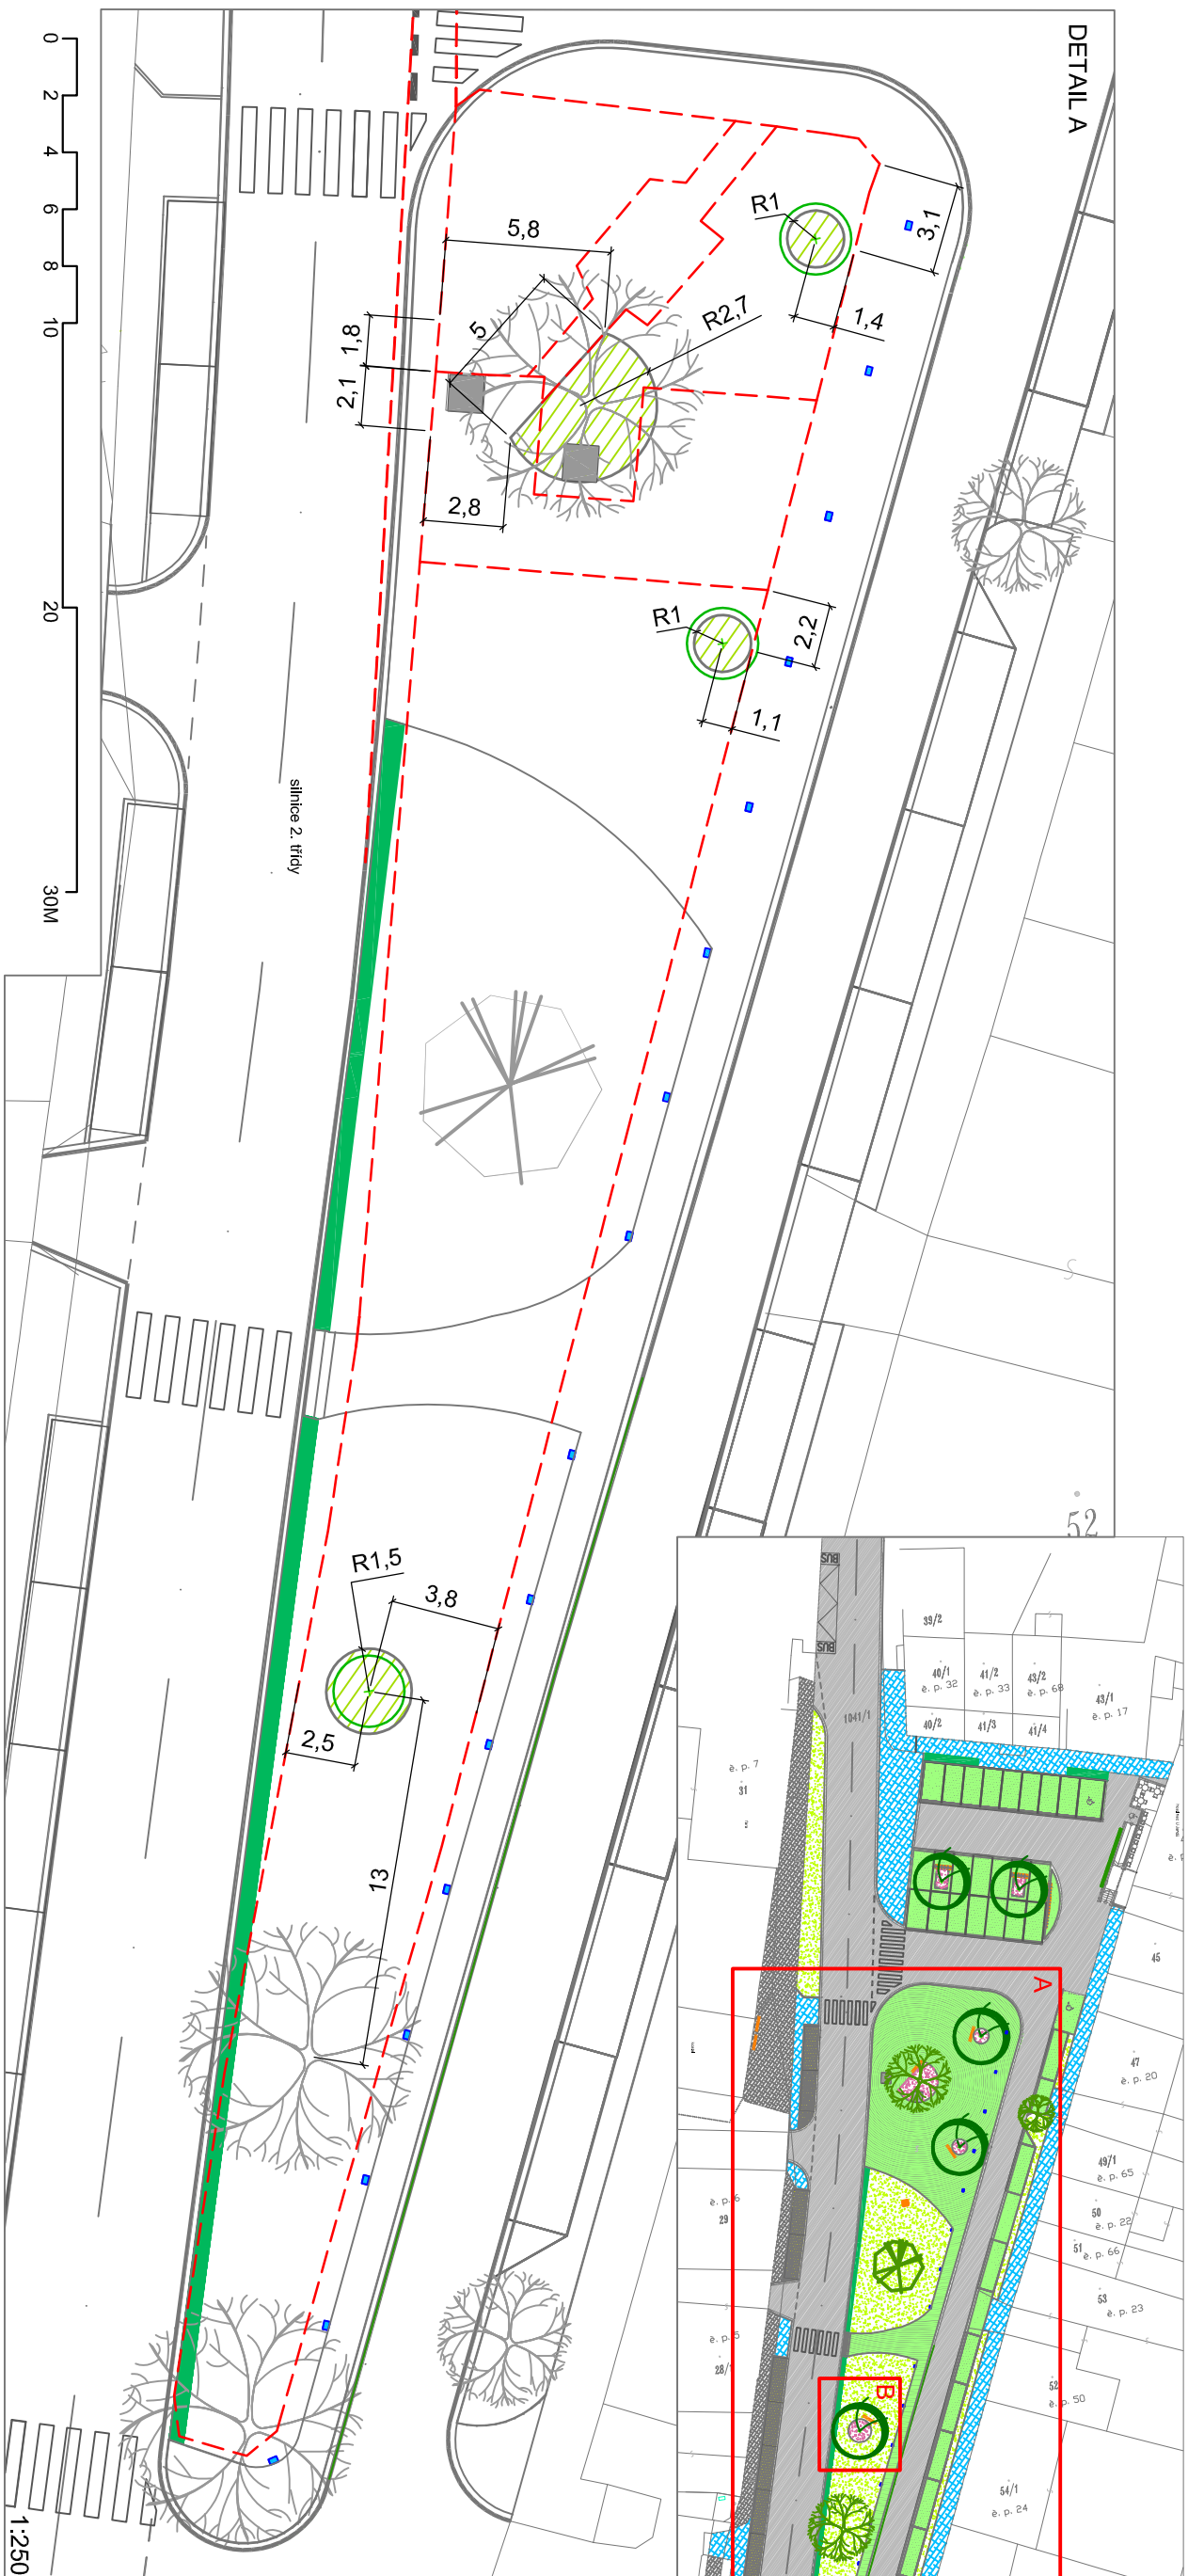

jehličnatý strom - stávající



listnatý strom - návržený

hranice původního stavu



živý plot volně rostoucí




výsadbová mísa stromu osázená trvalkami

kótováno v metrech

1:250

DEATIL B

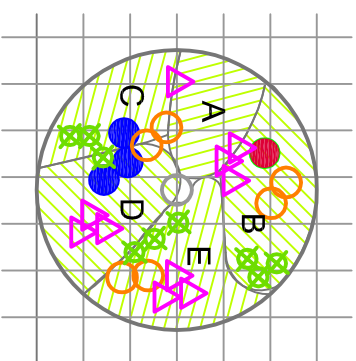

rastr 0,5 x 0,5 m

PROJEKT BYL VYPRACOVÁN ZA PODPORY NADACE PARTNERSTVÍ



**nadace
partnerství**
| LUDÉ A PŘÍRODA



Ministerstvo životního prostředí



STATNÍ FOND
ŽIVOTNÍHO PROSTŘEDÍ
ČESKÉ REPUBLIKY

NADĚJE PRO NÁMĚSTÍ - NADĚJKOV

obnova náměstí Prokopa Chocholouška v obci Nadějkov

obnova náměstí Prokopa Chocholouška v obci Nadějkov

objednatel:

Obec Nadějkov, náměstí Prokopa Chocholouška 6, 298 52 Nadějkov IČ: 00 249 891


zhotovitel:

Ing. Adam Baroš, Ing. Ivana Barošová

tel.: 723 330 523 f.: 74313207

název:

Detail výsadeb, osazovací plán

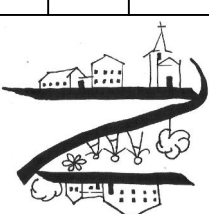

၆.၁